



# R I G E N

RESIDENCES





ORIGEN IS A EVERITHING, THE STARTING POINT OF A NEW  
LIFE, A NEW HOUSE, NEW STORIES AND EXPERIENCES. THE  
ORIGIN TO ACHIEVE A SUCCESSFUL INVESTMENT, AS PROMO-  
TED BY DREAM BUILT.

ORIGEN ES UN TODO, EL PUNTO DE PARTIDA DE UNA NUEVA  
VIDA, NUEVA CASA, NUEVAS HISTORIAS Y EXPERIENCIAS. EL  
ORIGEN PARA LOGRAR UNA INVERSIÓN EXITOSA, TAL CUAL  
COMO LO PROMUEVE DREAM BUILT.











EXPERIENCE THAT INSPIRES COMFORT, FOR LONG STAYS AND FAMILY INCLUSIVE

EXPERIENCIA QUE PROMUEVE LA COMODIDAD, ESTANCIAS LARGAS, INCLUSIVE PARA FAMILIAS






LUXURY PROPERTIES WITH MODERN DETAILS AND QUALITY ILLUMINATED SPACES  
PROPIEDAD DE LUJO CON ACABADOS MODERNOS Y DE CALIDAD CON ESPACIOS ILUMINADOS







INFRAESTRUCTURA +  
AMBIENTE HOLÍSTICO

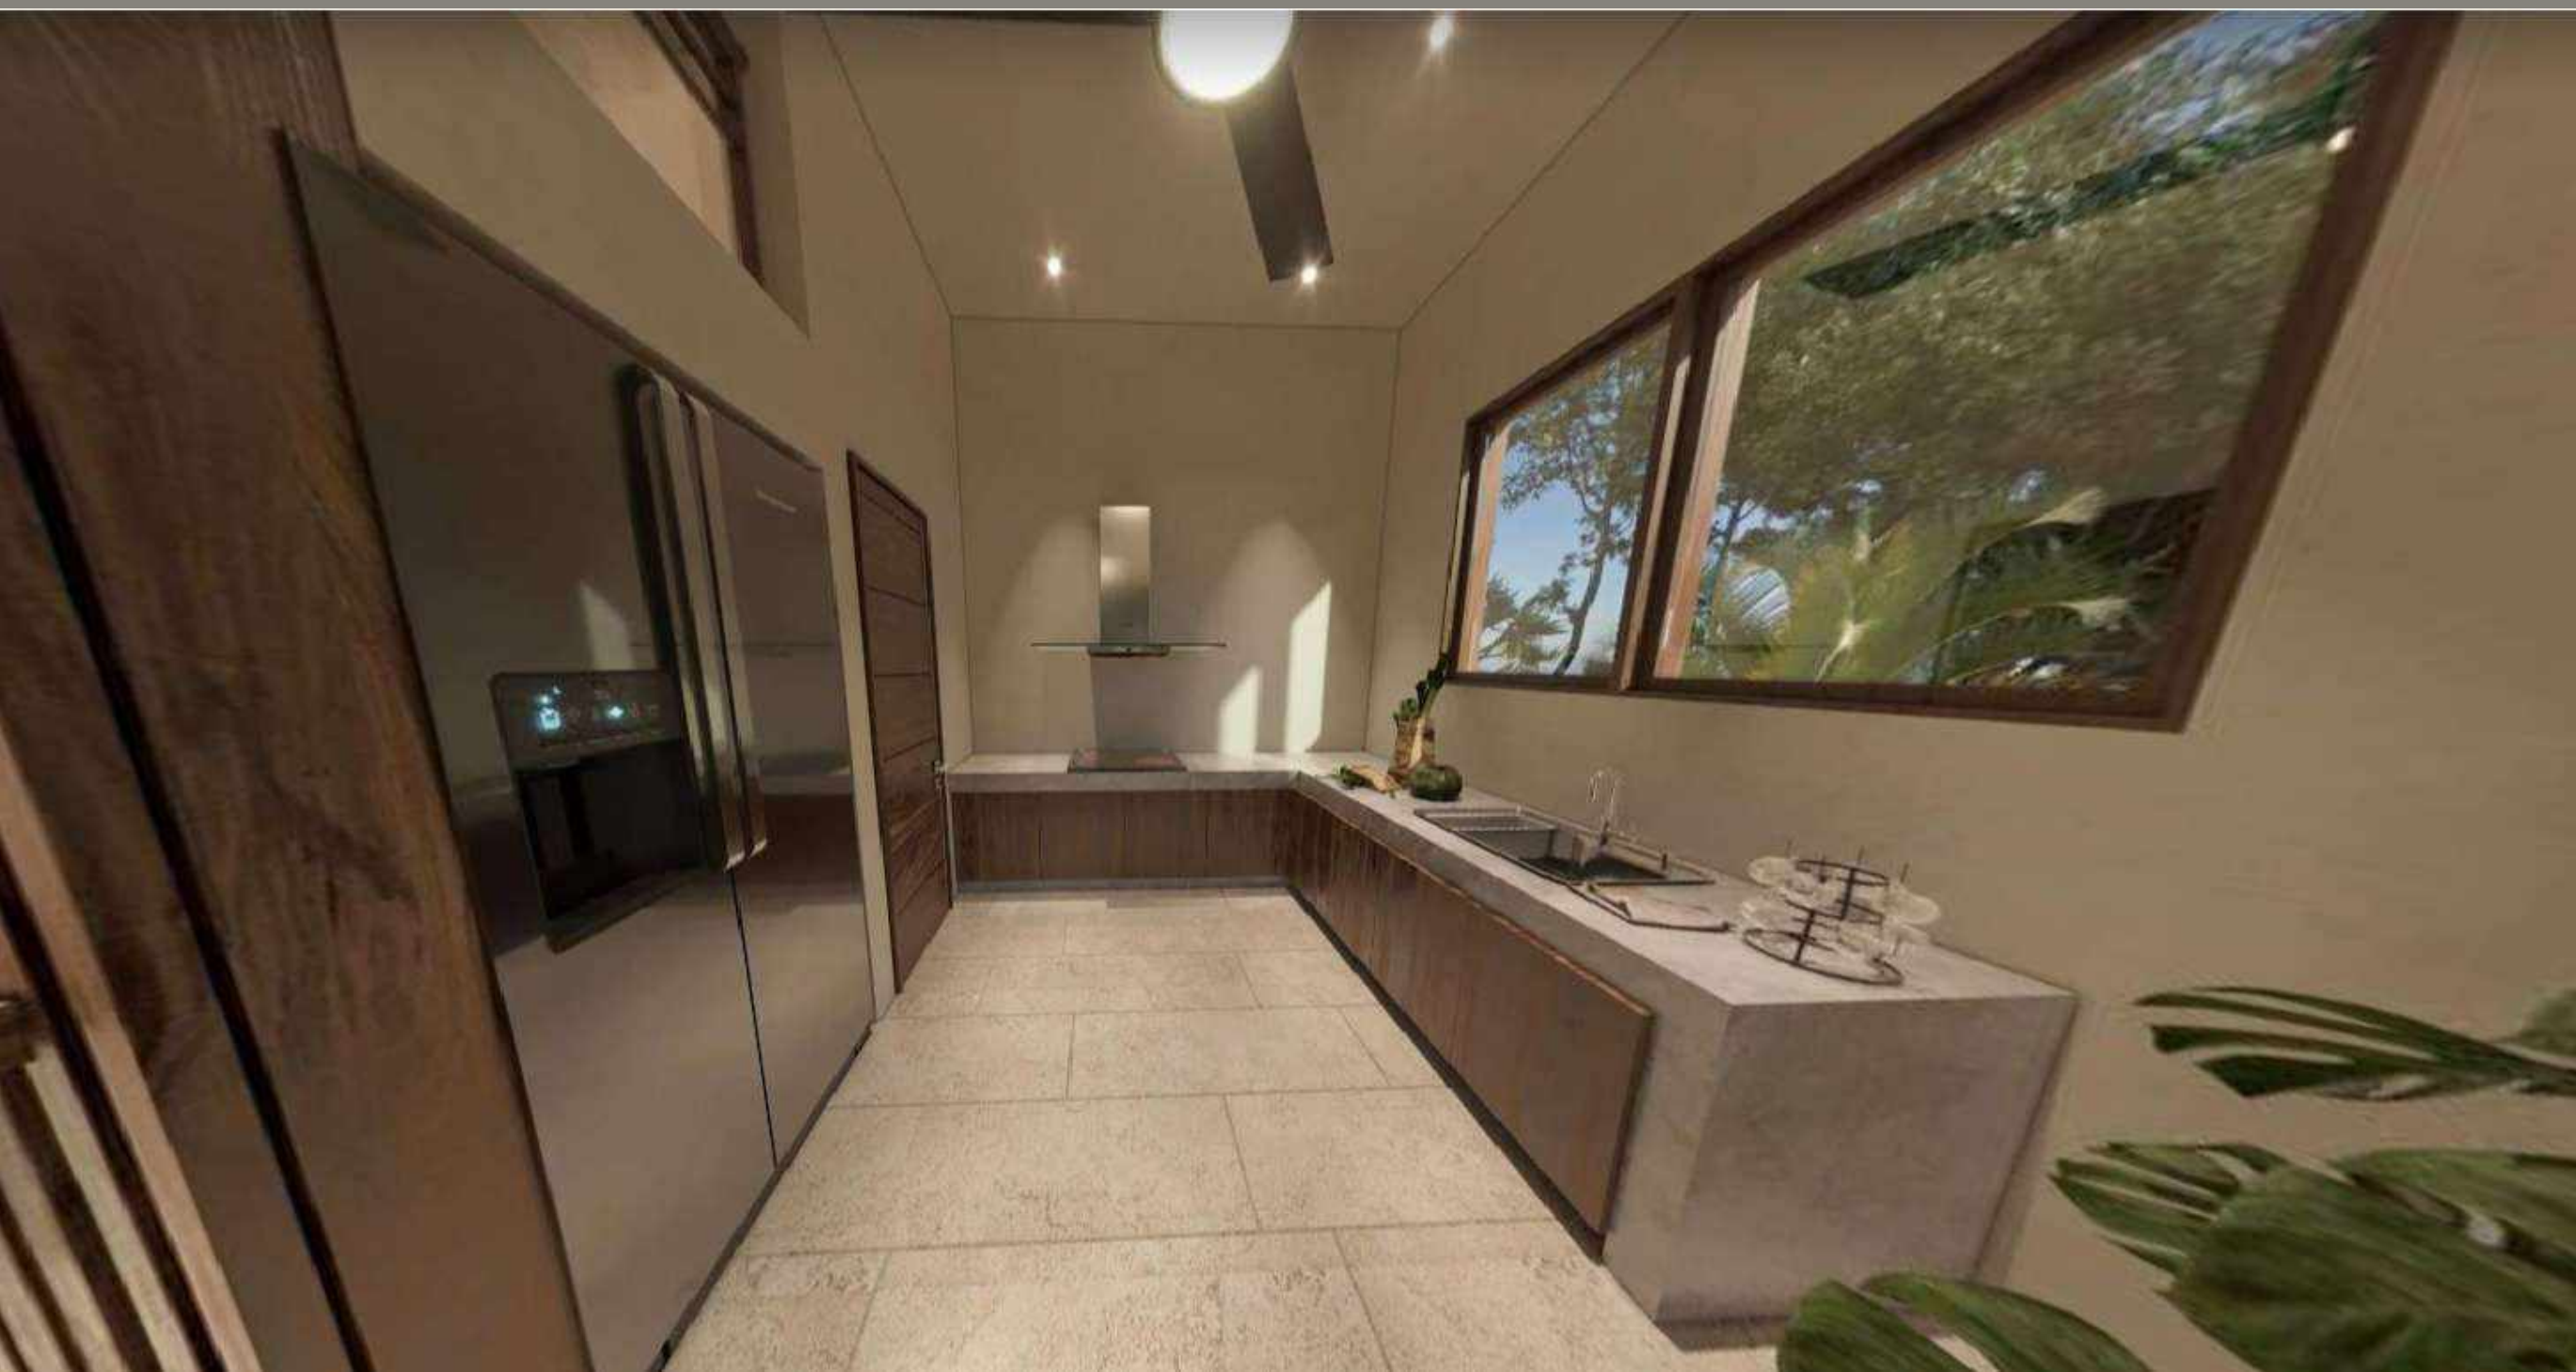




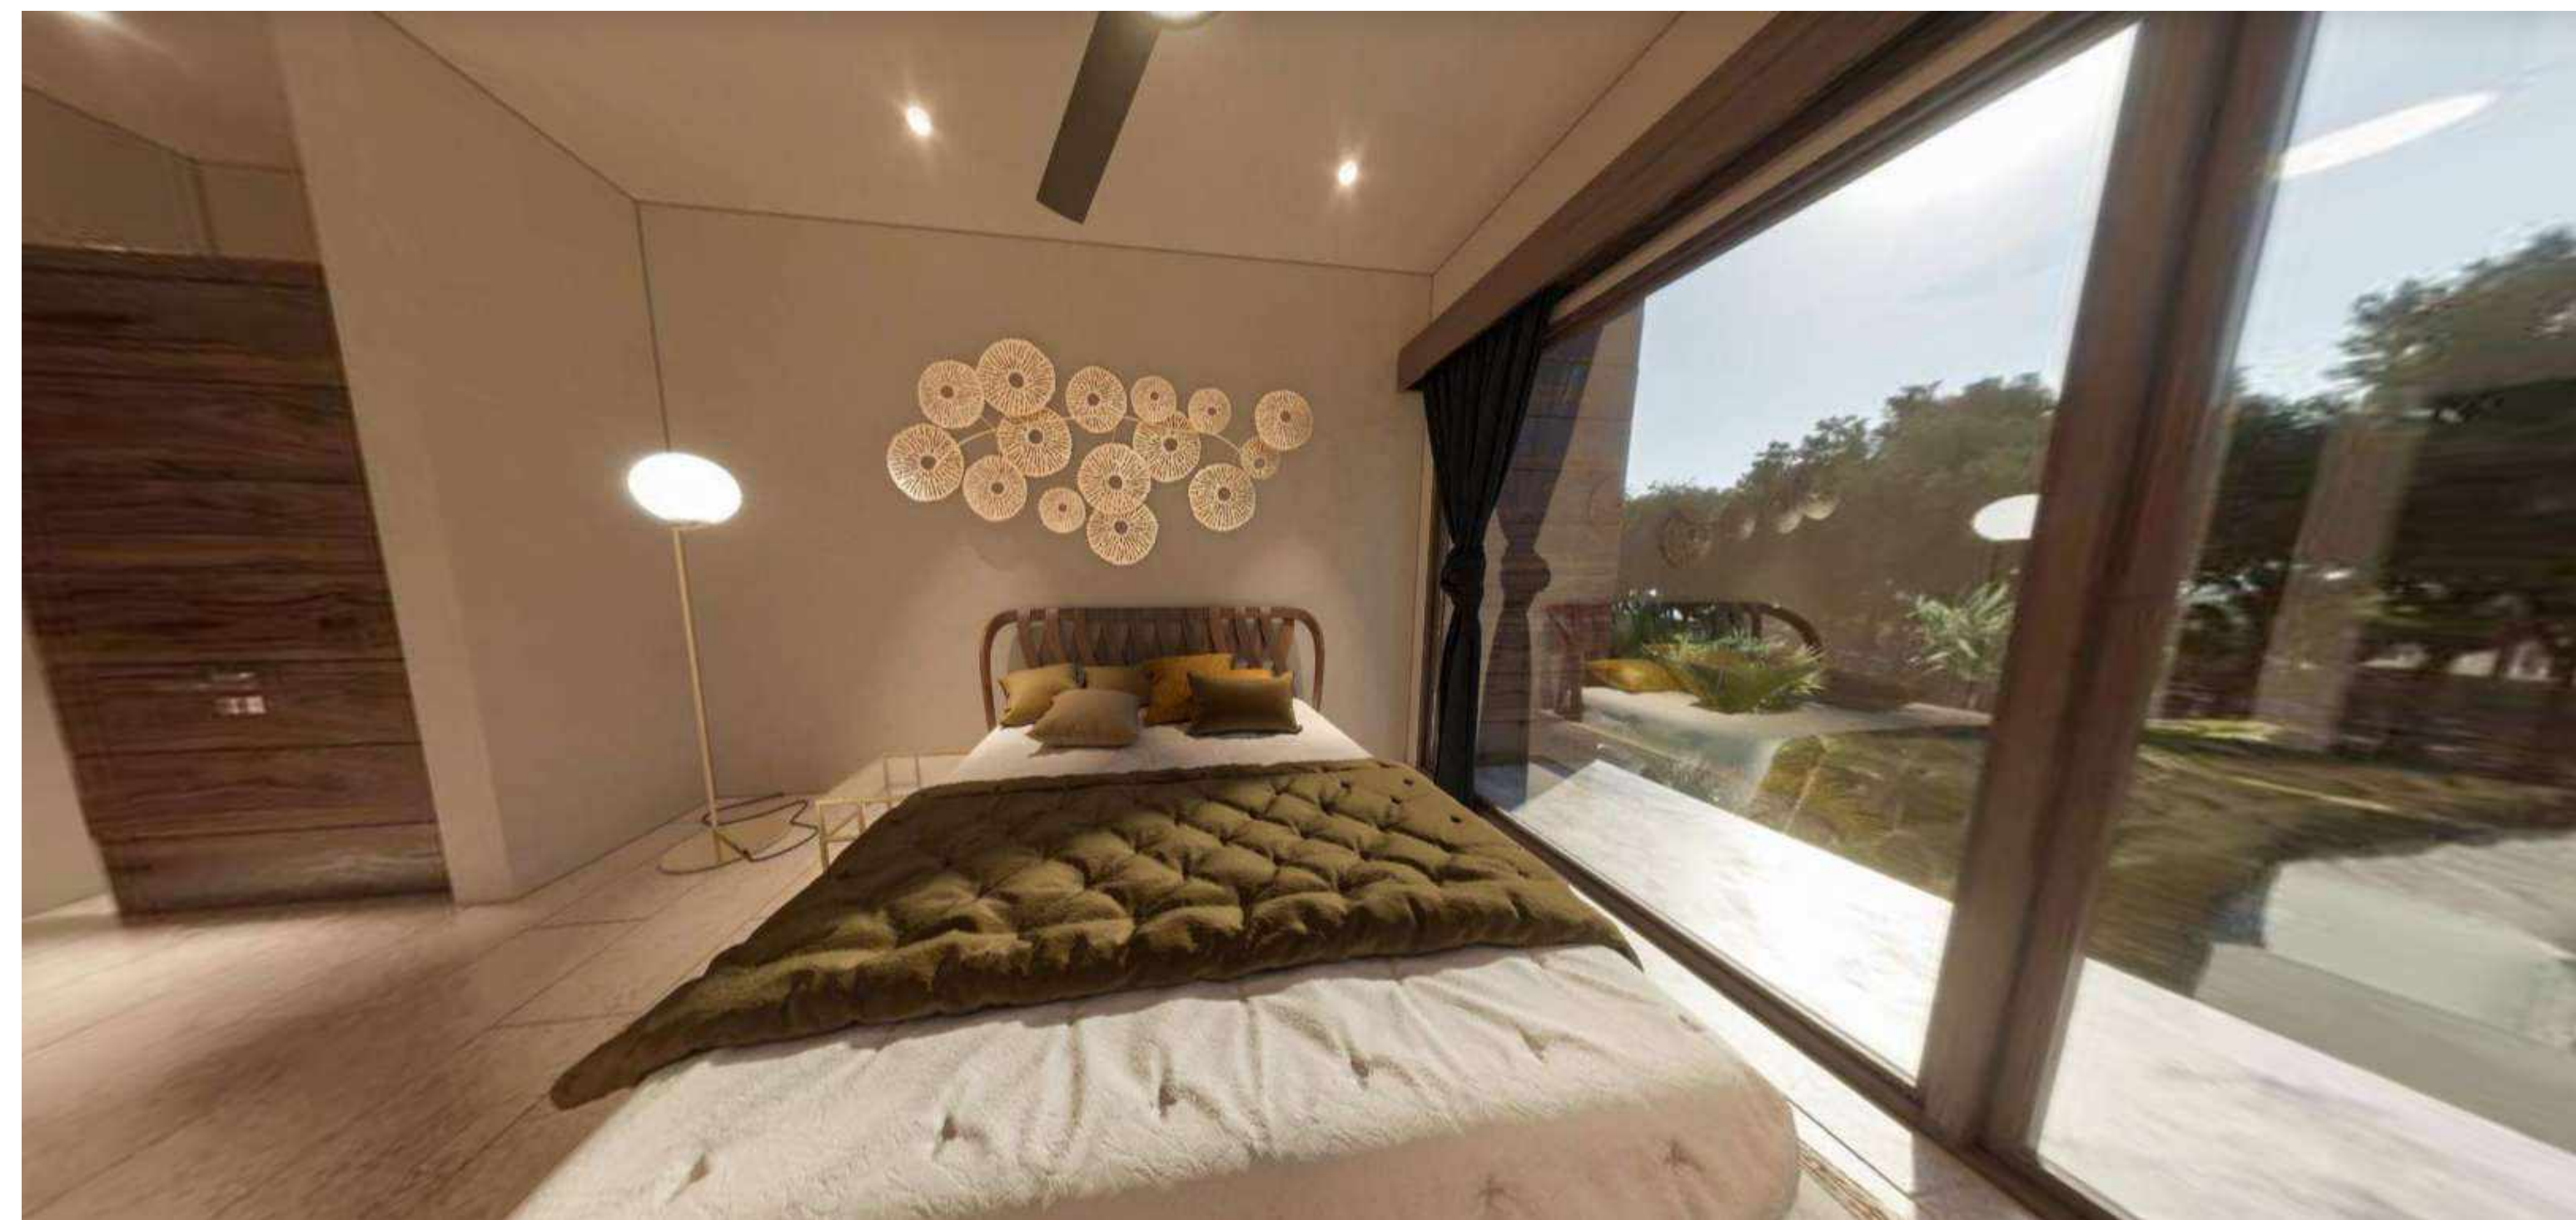




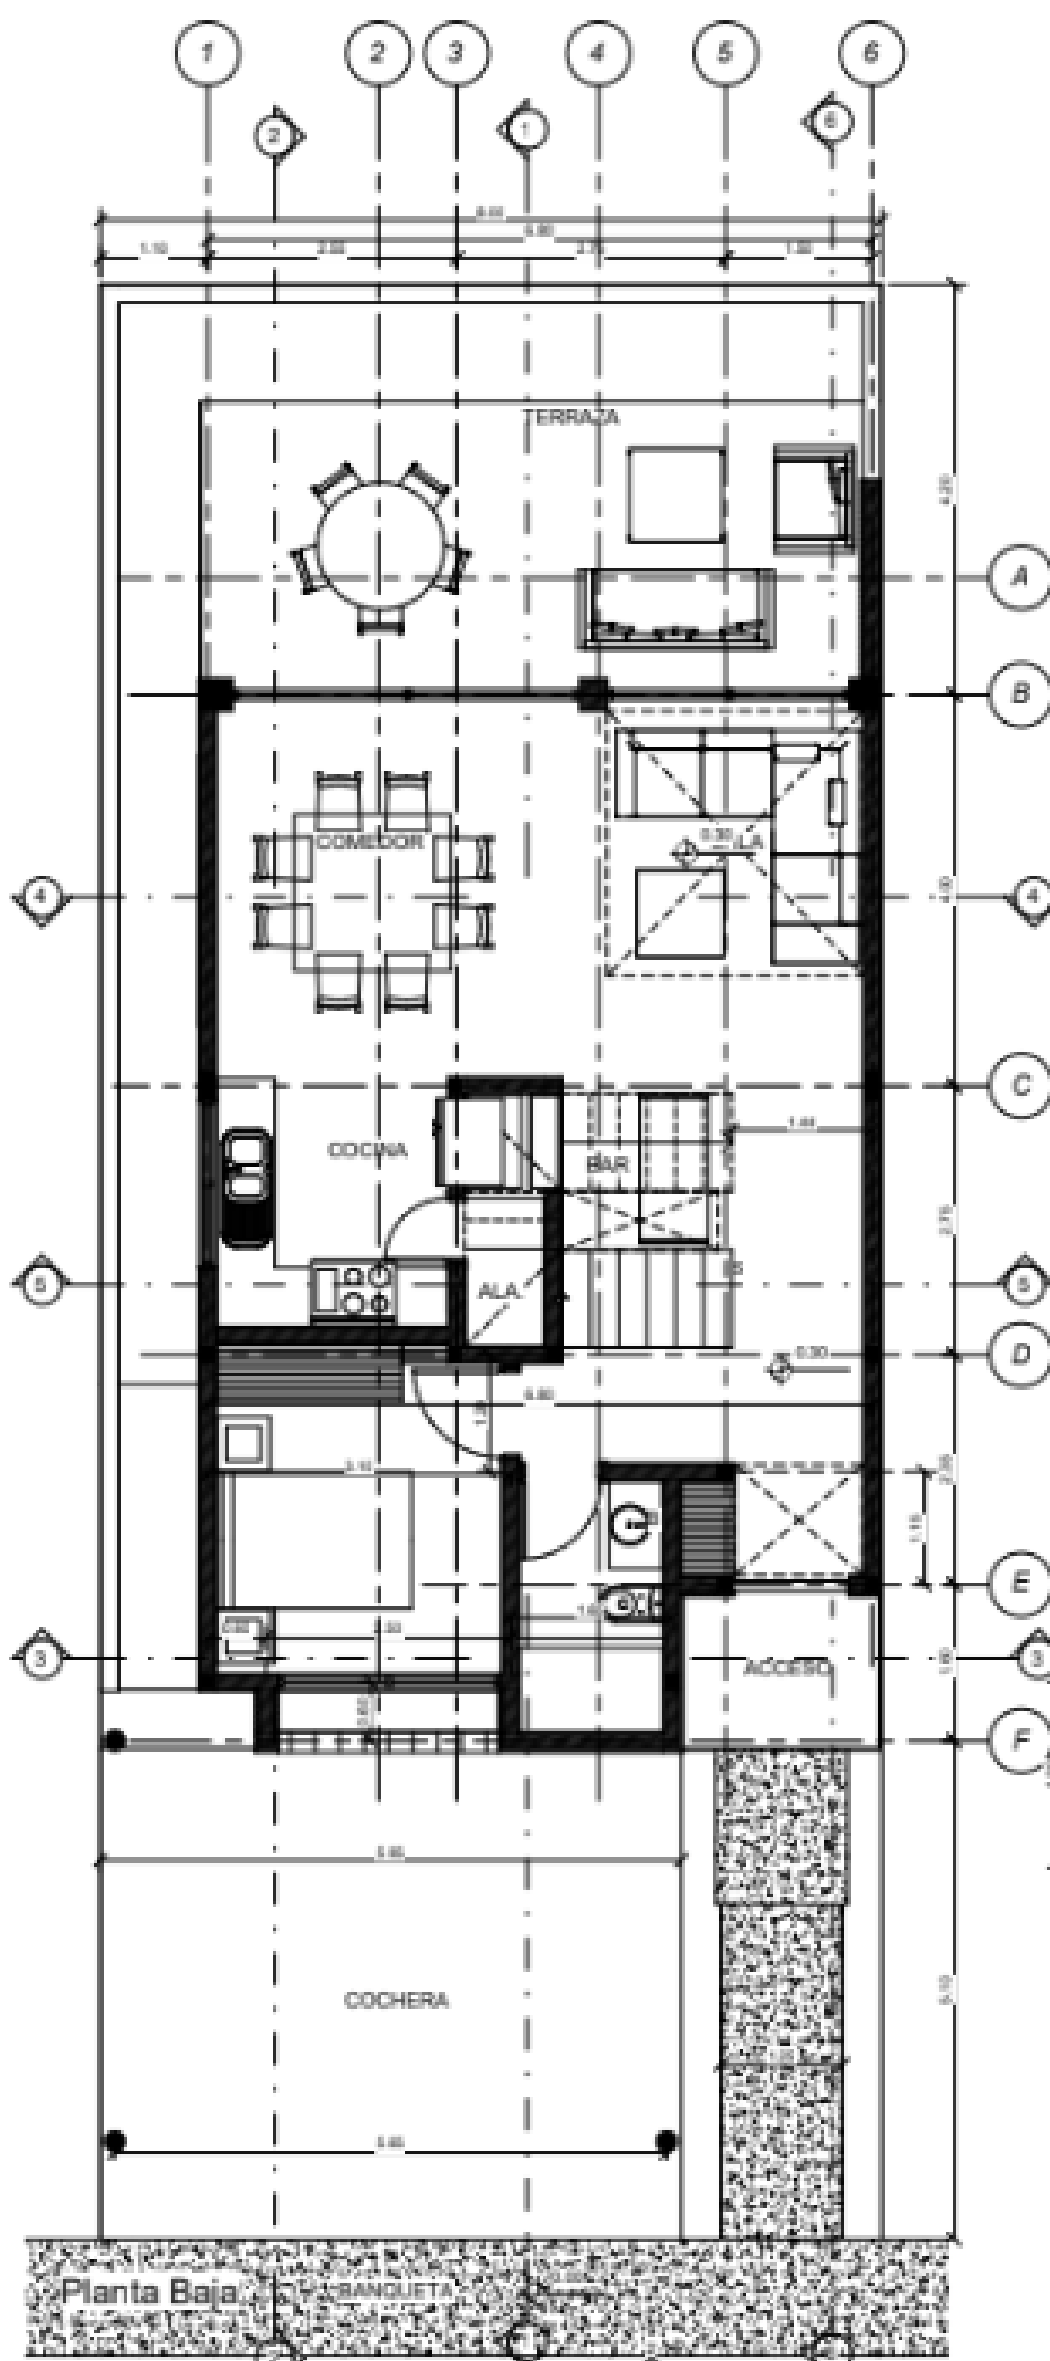

Planta Baja

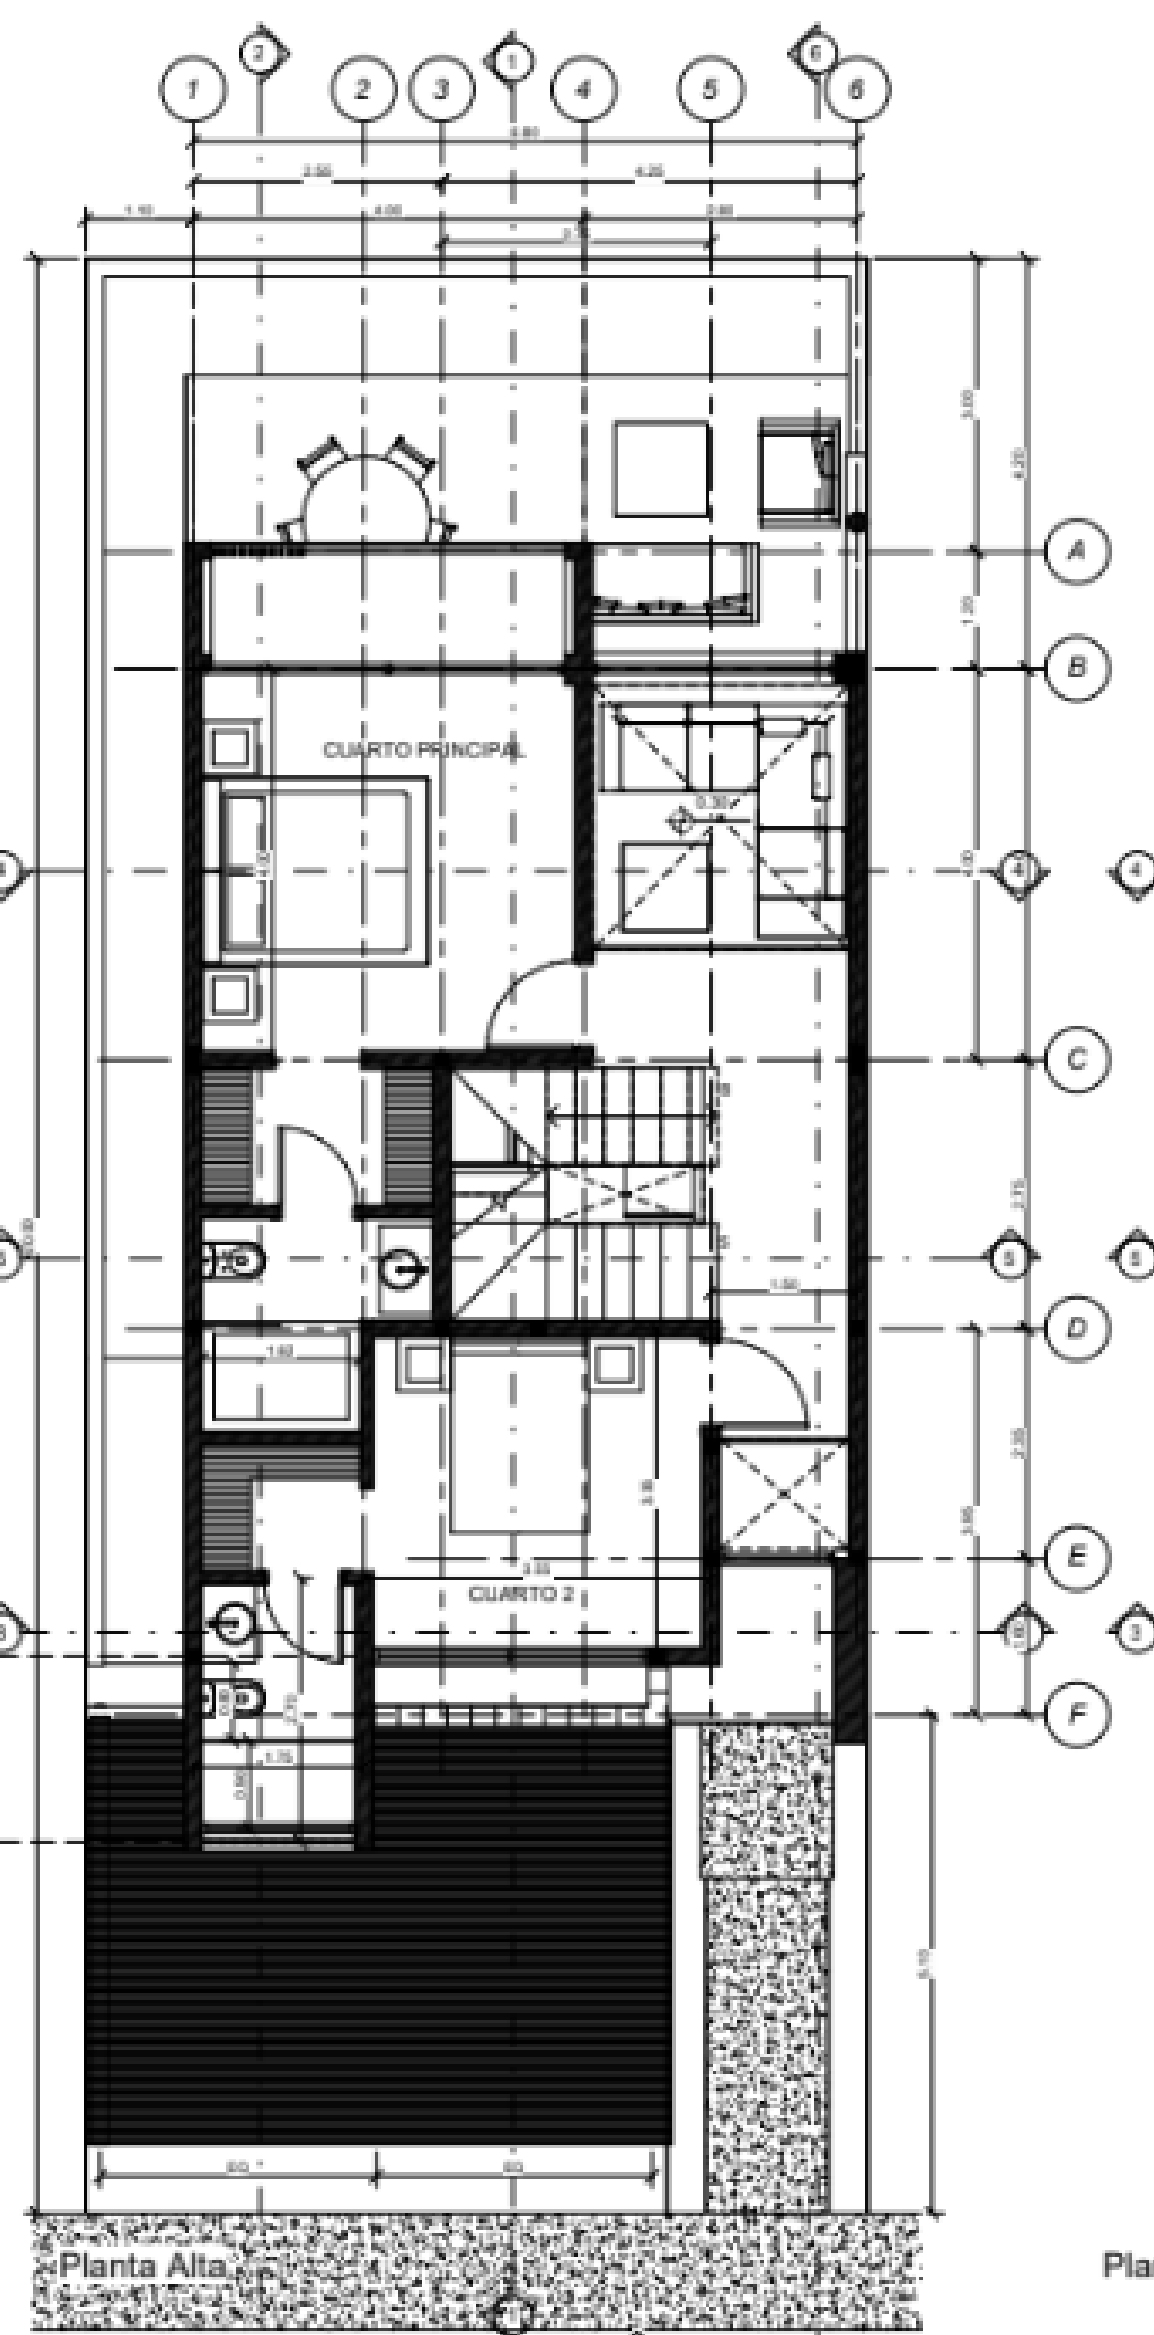

Planta Alta

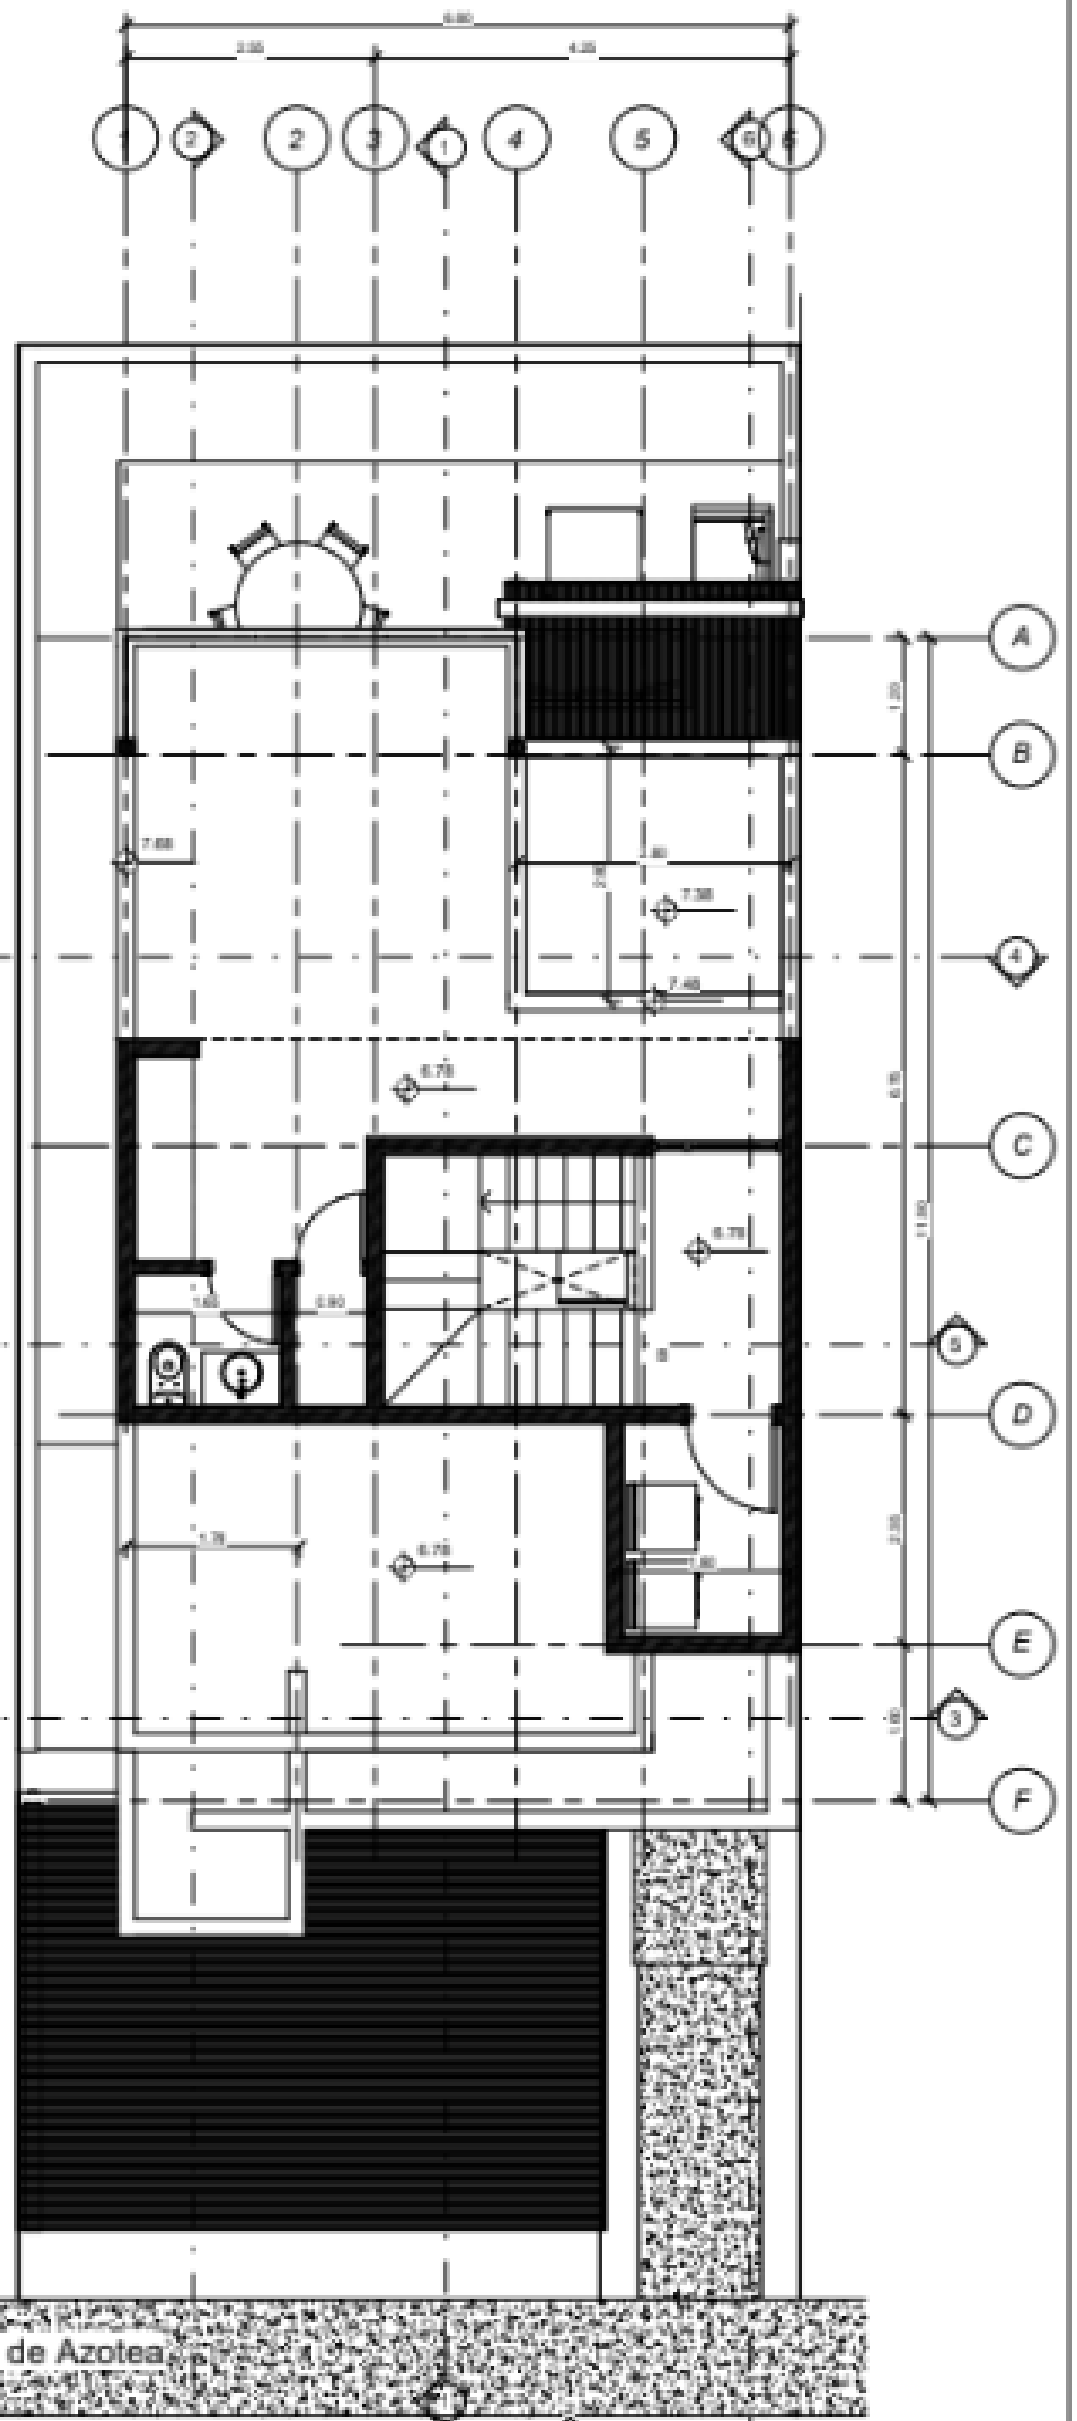

Planta de Azotea

GOBIERNO DEL ESTADO DE QUINTANA ROO  
 H. AYUNTAMIENTO DE TULUM  
 DIRECCION GENERAL DE DESARROLLO URBANO

PROYECTO DE LOCALIZACION Y NORTE

Notas

DATOS DEL PROPIETARIO

NOMBRE: \_\_\_\_\_  
 DIRECCION: \_\_\_\_\_  
 TELEFONO: \_\_\_\_\_ PROPIETARIO: \_\_\_\_\_

DATOS DEL AUTOR DEL PROYECTO ARQUITECTONICO

NOMBRE: \_\_\_\_\_  
 CULDA PROFESIONAL: \_\_\_\_\_ CIUDAD: \_\_\_\_\_  
 DIRECCION: \_\_\_\_\_  
 TELEFONO: \_\_\_\_\_

SELLO DEL DIRECTOR RESPONSABLE DE OBRA

NOMBRE: \_\_\_\_\_  
 CULDA PROFESIONAL: \_\_\_\_\_ CIUDAD: \_\_\_\_\_  
 DIRECCION: \_\_\_\_\_  
 TELEFONO: \_\_\_\_\_

SUPERFICIE POR CONSTRUIR O REGISTRAR			
Superficie	Uso	Superficie	Superficie
11.87 m <sup>2</sup>	Residencial	11.87 m <sup>2</sup>	11.87 m <sup>2</sup>
1.18 m <sup>2</sup>	Residencial	1.18 m <sup>2</sup>	1.18 m <sup>2</sup>
12.88 m <sup>2</sup>	Residencial	12.88 m <sup>2</sup>	12.88 m <sup>2</sup>
2.11 m <sup>2</sup>	Residencial	2.11 m <sup>2</sup>	2.11 m <sup>2</sup>
16.04 m <sup>2</sup>	Residencial	16.04 m <sup>2</sup>	16.04 m <sup>2</sup>

SUPERFICIE POR CONSTRUIR O REGISTRAR			
Superficie	Uso	Superficie	Superficie
11.87 m <sup>2</sup>	Residencial	11.87 m <sup>2</sup>	11.87 m <sup>2</sup>
1.18 m <sup>2</sup>	Residencial	1.18 m <sup>2</sup>	1.18 m <sup>2</sup>
12.88 m <sup>2</sup>	Residencial	12.88 m <sup>2</sup>	12.88 m <sup>2</sup>
2.11 m <sup>2</sup>	Residencial	2.11 m <sup>2</sup>	2.11 m <sup>2</sup>
16.04 m <sup>2</sup>	Residencial	16.04 m <sup>2</sup>	16.04 m <sup>2</sup>

SELLO DE AUTORIZACION DE DESARROLLO URBANO

PROYECTO: CASA BAK 154 PLAN PROYECTO: A101

UBICACION: Residencial Bak Tulum

PROPIETARIO: DREAM BUILD

PLAN: ARQ. PLANTA BAJA Y ALTA ARCHIVO: A101

ESCALA: 1 : 50 ACOTACION: METROS FECHA: 22.04.2022



PLANOS







Cortes Arquitectónicos

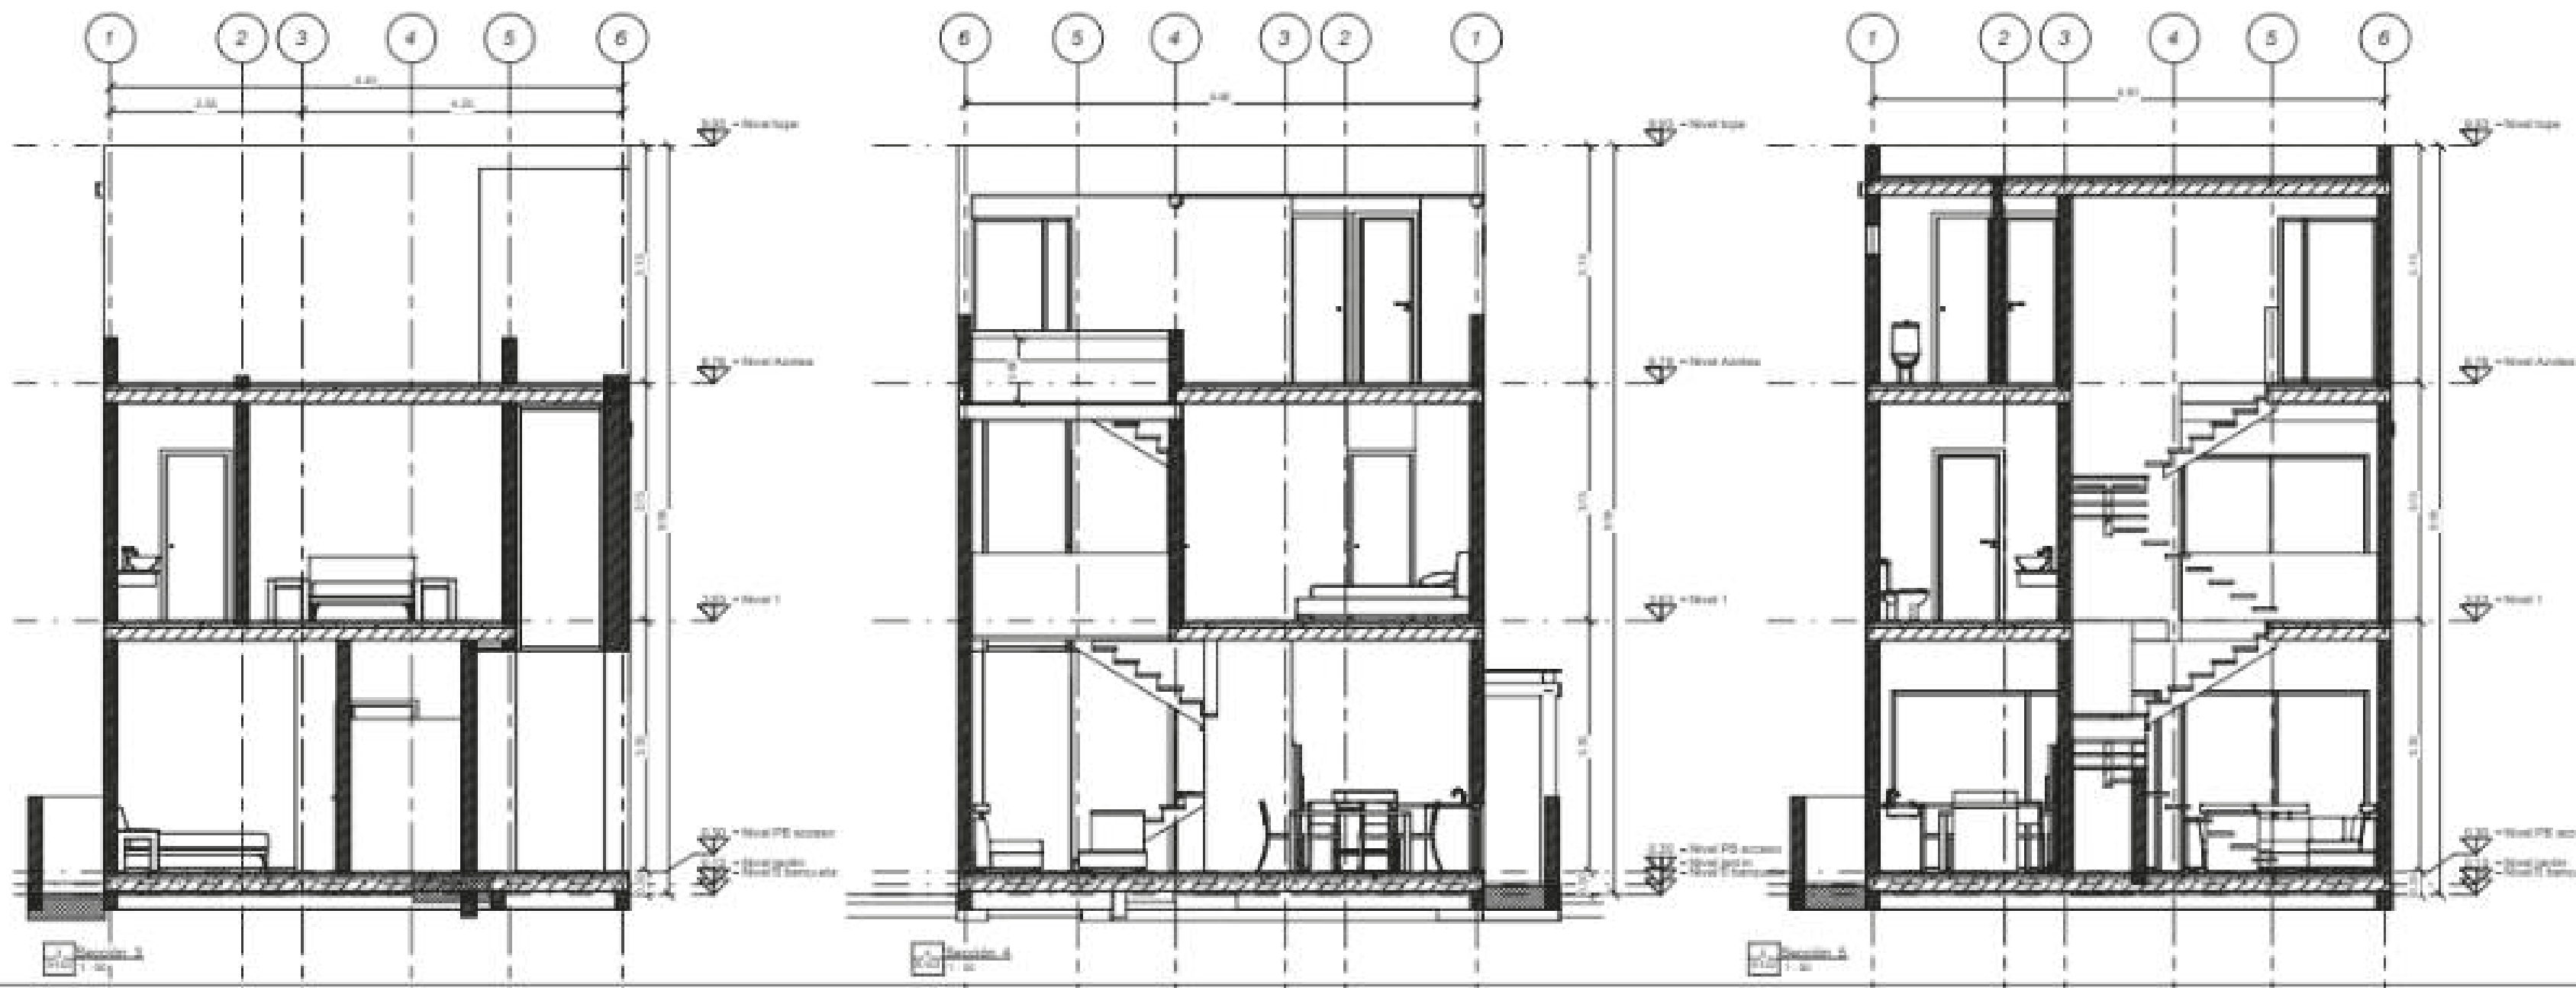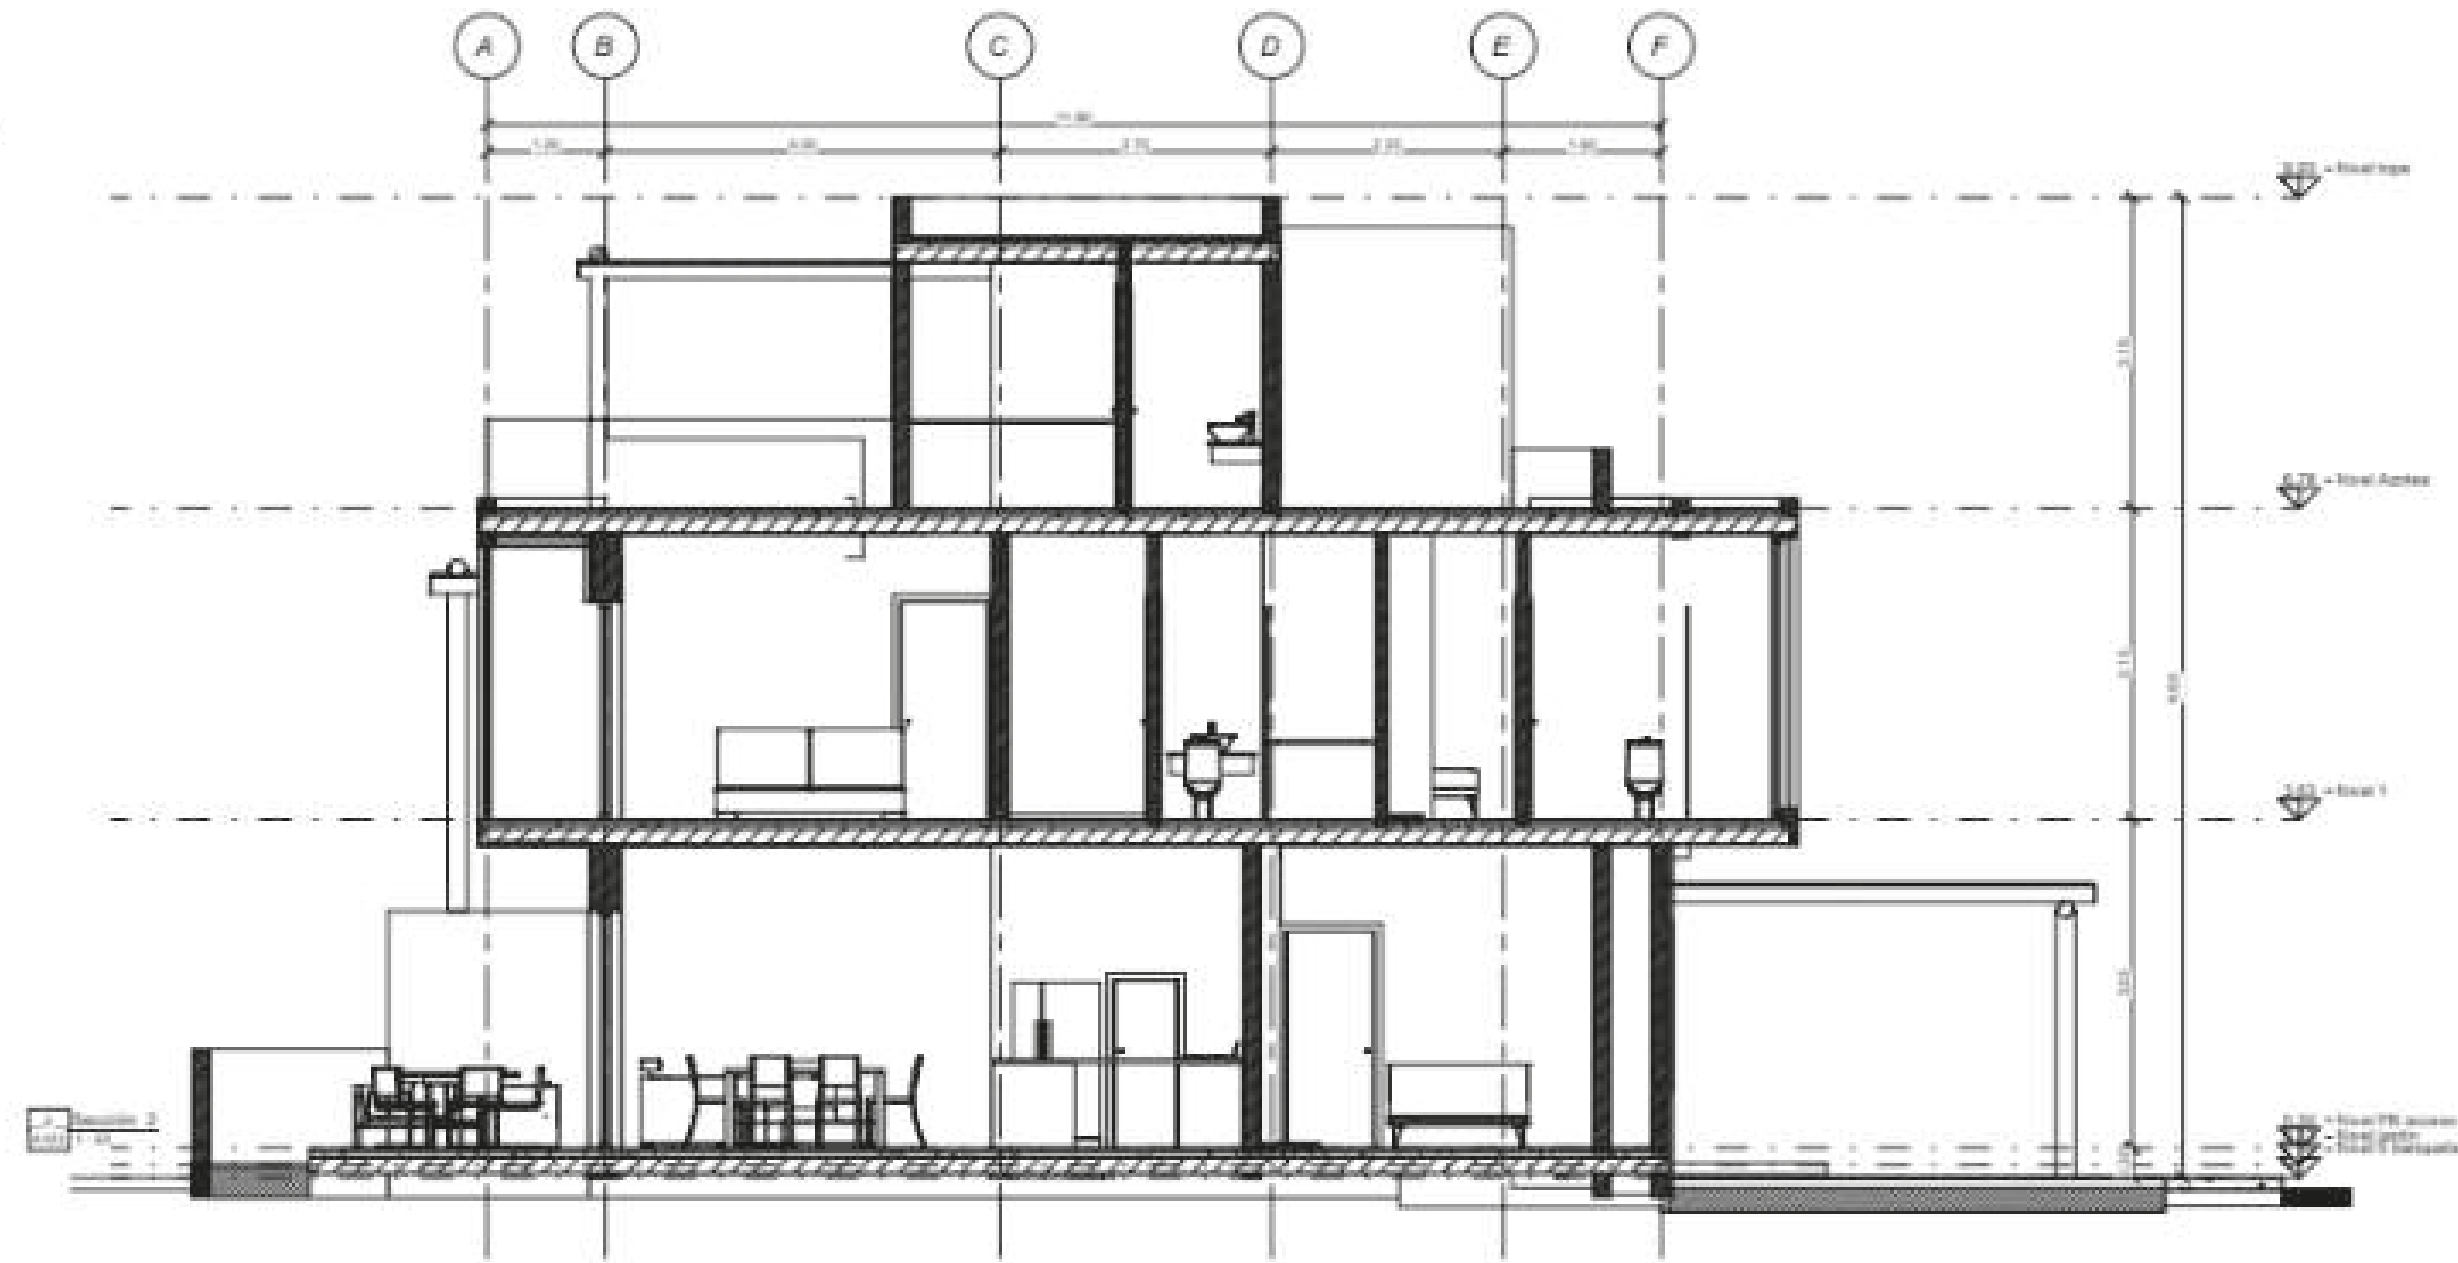

GOBIERNO DEL ESTADO DE QUINTANA ROO  
H. AYUNTAMIENTO DE TULUM  
DIRECCION GENERAL DE DESARROLLO URBANO

PROYECTO DE LOCALIZACION Y PLANO

North

DATOS DEL PROYECTANTE

NOMBRE: \_\_\_\_\_  
DIRECCION: \_\_\_\_\_  
TELÉFONO: \_\_\_\_\_  
CORREO ELECTRÓNICO: \_\_\_\_\_

DATOS DEL AUTOR DEL PROYECTO ARQUITECTÓNICO

NOMBRE: \_\_\_\_\_  
DIRECCION: \_\_\_\_\_  
TELÉFONO: \_\_\_\_\_  
CORREO ELECTRÓNICO: \_\_\_\_\_

DATOS DEL DIRECTOR RESPONSABLE DE OBRAS

NOMBRE: \_\_\_\_\_  
DIRECCION: \_\_\_\_\_  
TELÉFONO: \_\_\_\_\_  
CORREO ELECTRÓNICO: \_\_\_\_\_

SUPERFICIE POR CONSTRUIR O REGISTRAR

Uso	Superficie Construida	Superficie Registrada
Residencial	120.00 m <sup>2</sup>	120.00 m <sup>2</sup>
Comercial	0.00 m <sup>2</sup>	0.00 m <sup>2</sup>
Otros	0.00 m <sup>2</sup>	0.00 m <sup>2</sup>
<b>Total</b>	<b>120.00 m<sup>2</sup></b>	<b>120.00 m<sup>2</sup></b>

SUPERFICIE POR CONSTRUIR O REGISTRAR

Uso	Superficie Construida	Superficie Registrada
Residencial	120.00 m <sup>2</sup>	120.00 m <sup>2</sup>
Comercial	0.00 m <sup>2</sup>	0.00 m <sup>2</sup>
Otros	0.00 m <sup>2</sup>	0.00 m <sup>2</sup>
<b>Total</b>	<b>120.00 m<sup>2</sup></b>	<b>120.00 m<sup>2</sup></b>

DATOS DE AUTORIZACION DE DESARROLLO URBANO

PROYECTO: CASA BAK 154  
RESIDENCIAL BAK TULUM

PROYECTANTE: DREAM BUILD

PLANO: COMITES

FECHA: 1 - 30

VERIFICADOR: Verificador


FECHA: 22.04.2022

PLANOS








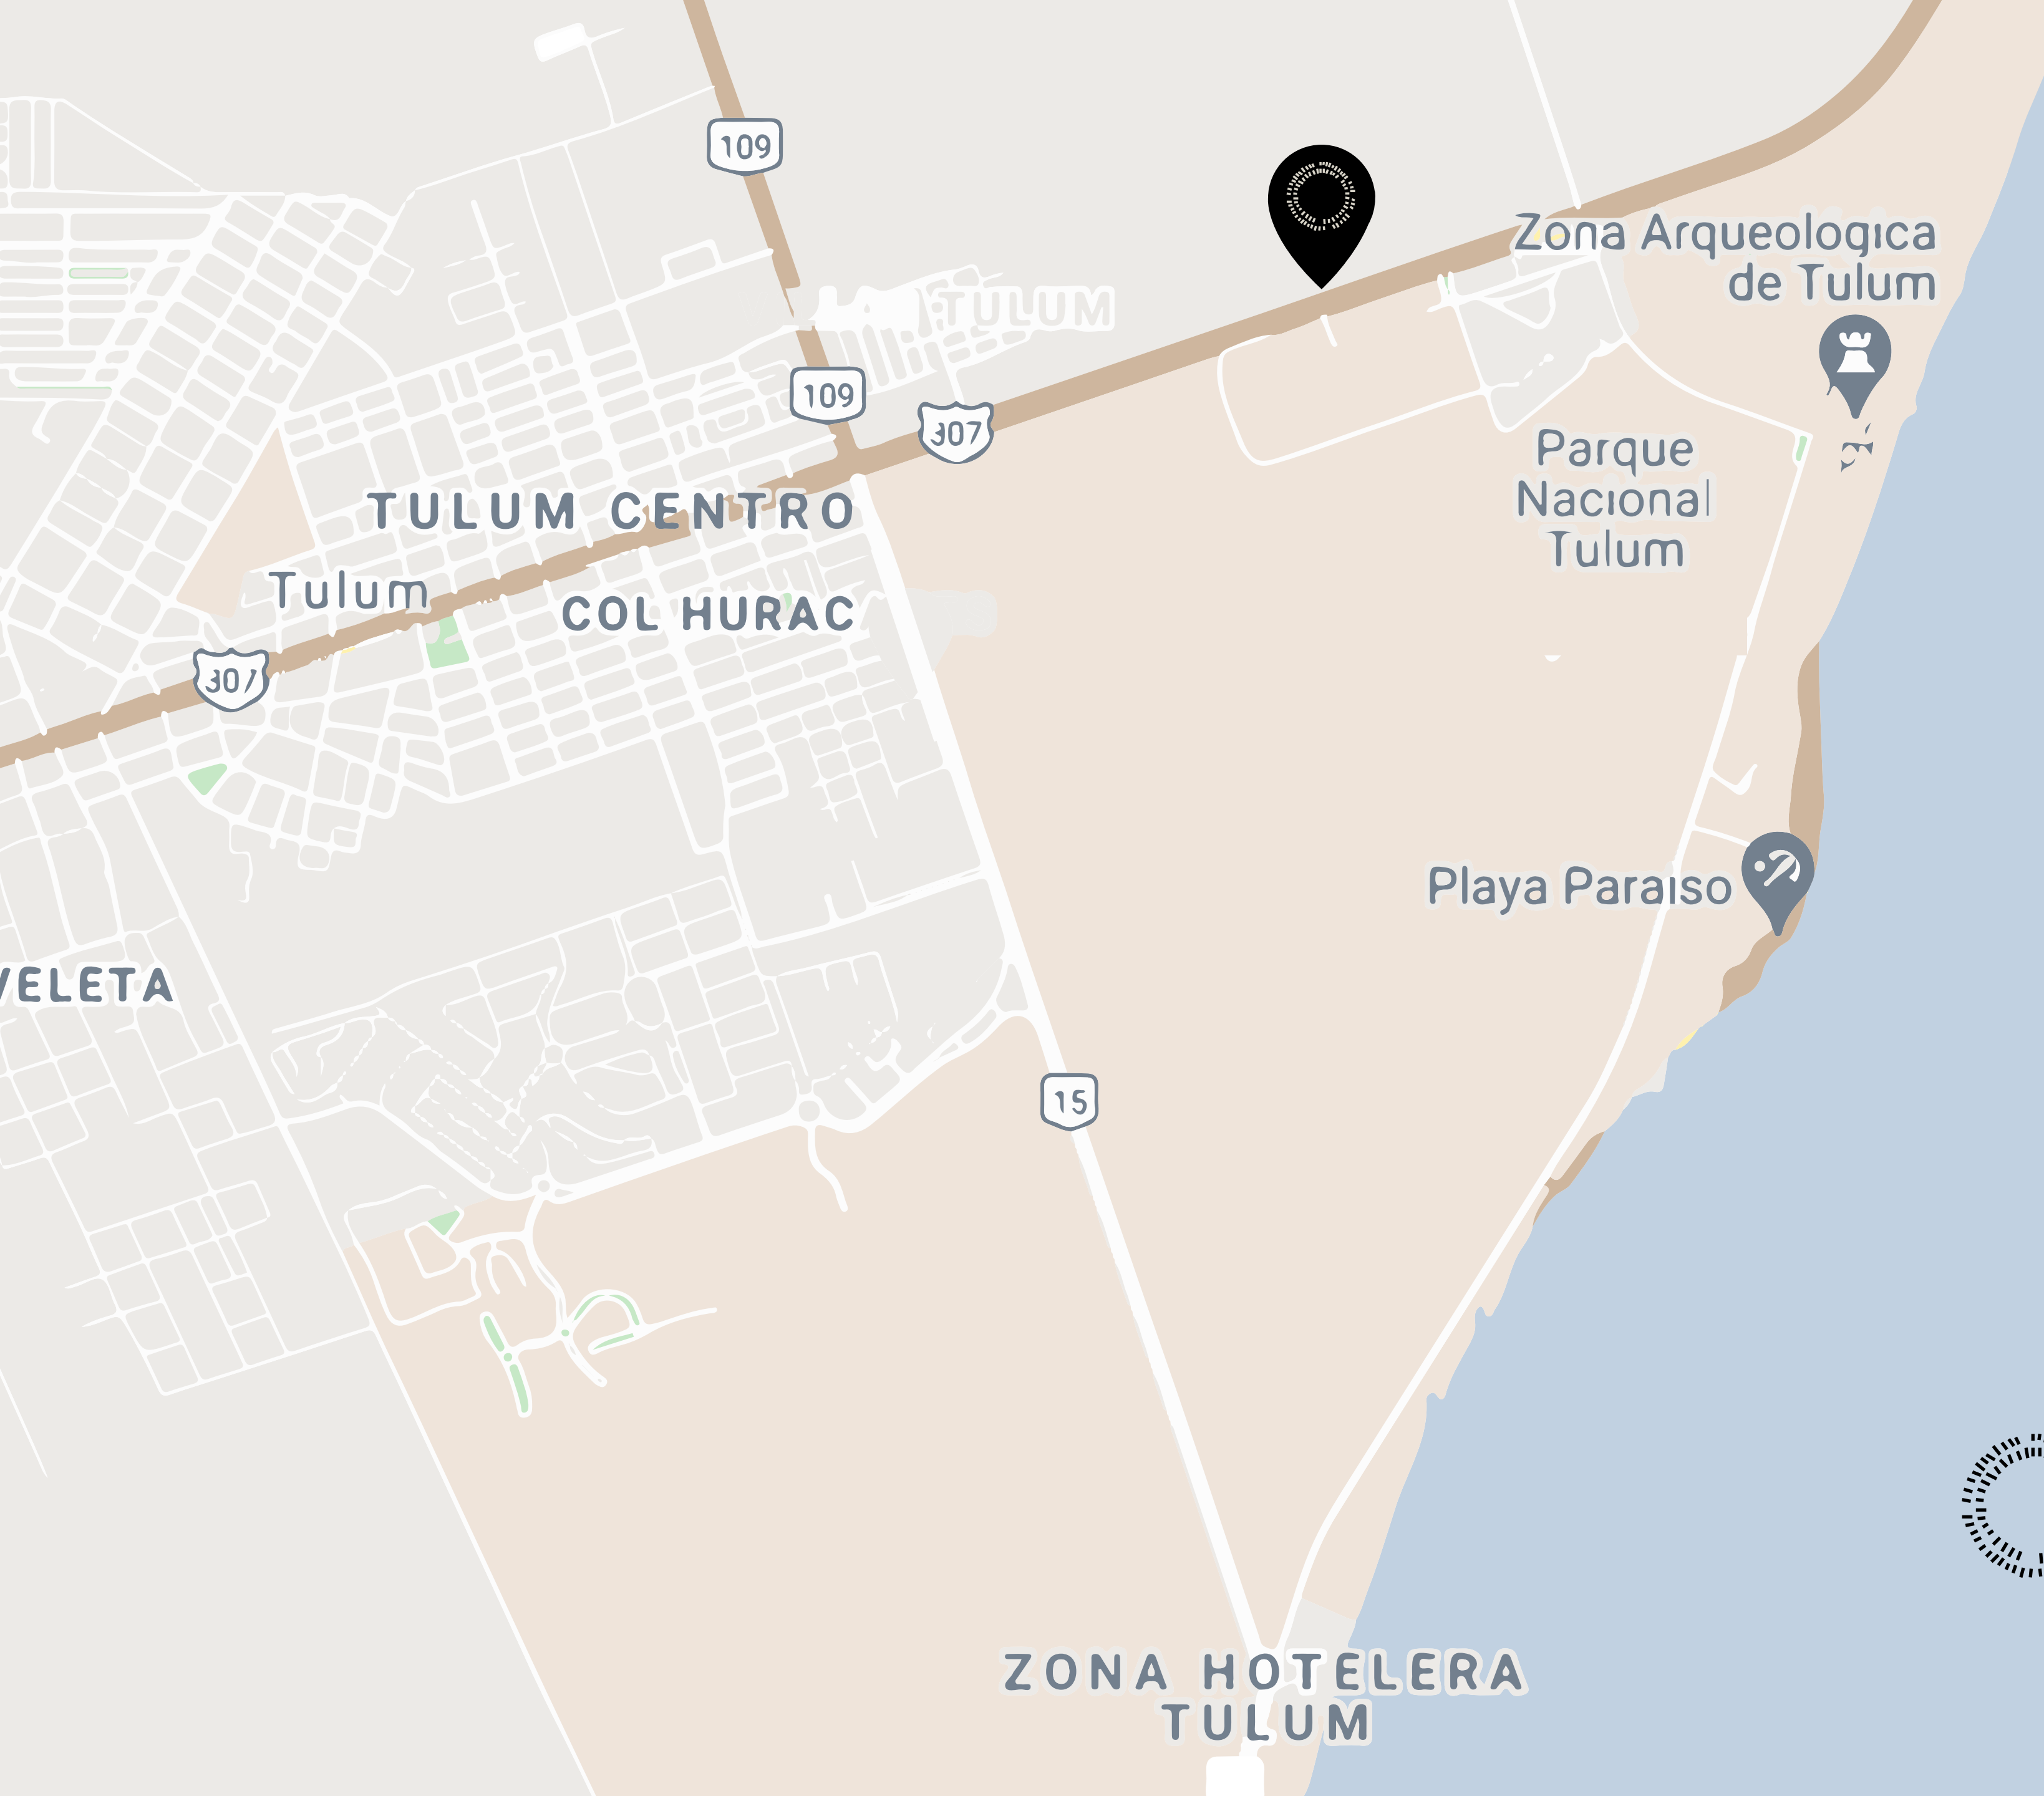

  
**DREAMBUILT**  
LUXURY REAL ESTATE



**BAKTULUM**  
CONSCIOUS COMMUNITY

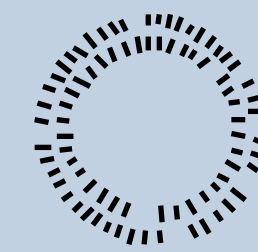

**R I G E N**

RESIDENCES








BEACH CLUB  
CLUB DE PLAYA





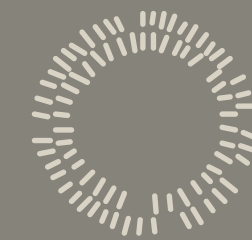

R I G E N

RESIDENCES